

Wohnung Nr. 4

Flur	Kochen
W 4.1	W 4.2
F: 6,71 m ²	F: 12,59 m ²
RU: 11,808 m	RU: 14,934 m

WC/Bad	Wohnen
W 4.3	W 4.4
F: 5,12 m ²	F: 27,36 m ²
RU: 9,265 m	RU: 21,971 m

Kind	Schlafen
W 4.5	W 4.6
F: 12,80 m ²	F: 18,67 m ²
RU: 15,521 m	RU: 20,995 m

Ankleide	Flur
W 4.7	W 4.8
F: 8,18 m ²	F: 3,19 m ²
RU: 12,189 m	RU: 7,900 m

Balkon
W 4.9
F: 8,55 m ²
RU: 12,201 m

Treppenhaus
2.OG
F: 19,01 m ²
RU: 23,367 m

Heizraum
2.OG
F: 5,91 m ²
RU: 11,530 m

**Bauvorhaben: Sanierung Wohn- und Geschäftshaus in Pirna
Barbiergasse 20**

Grundriss 2.. OG

Whg. Nr. 4 ca. 99 m² und Whg. Nr. 5 ca. 88 m²

Stand: 10.01.2012
Planung: Dipl.-Ing(FH) Frank Becker



Maßstab 1:100

Vorsatzschalen in Absprache
mit Sanitärfirma

Mauerwerk neu oder
Bestand

Innenwände TB 100 mm

Innenwände Brandschutz
Trockenbau siehe
Leistungsbeschreibung

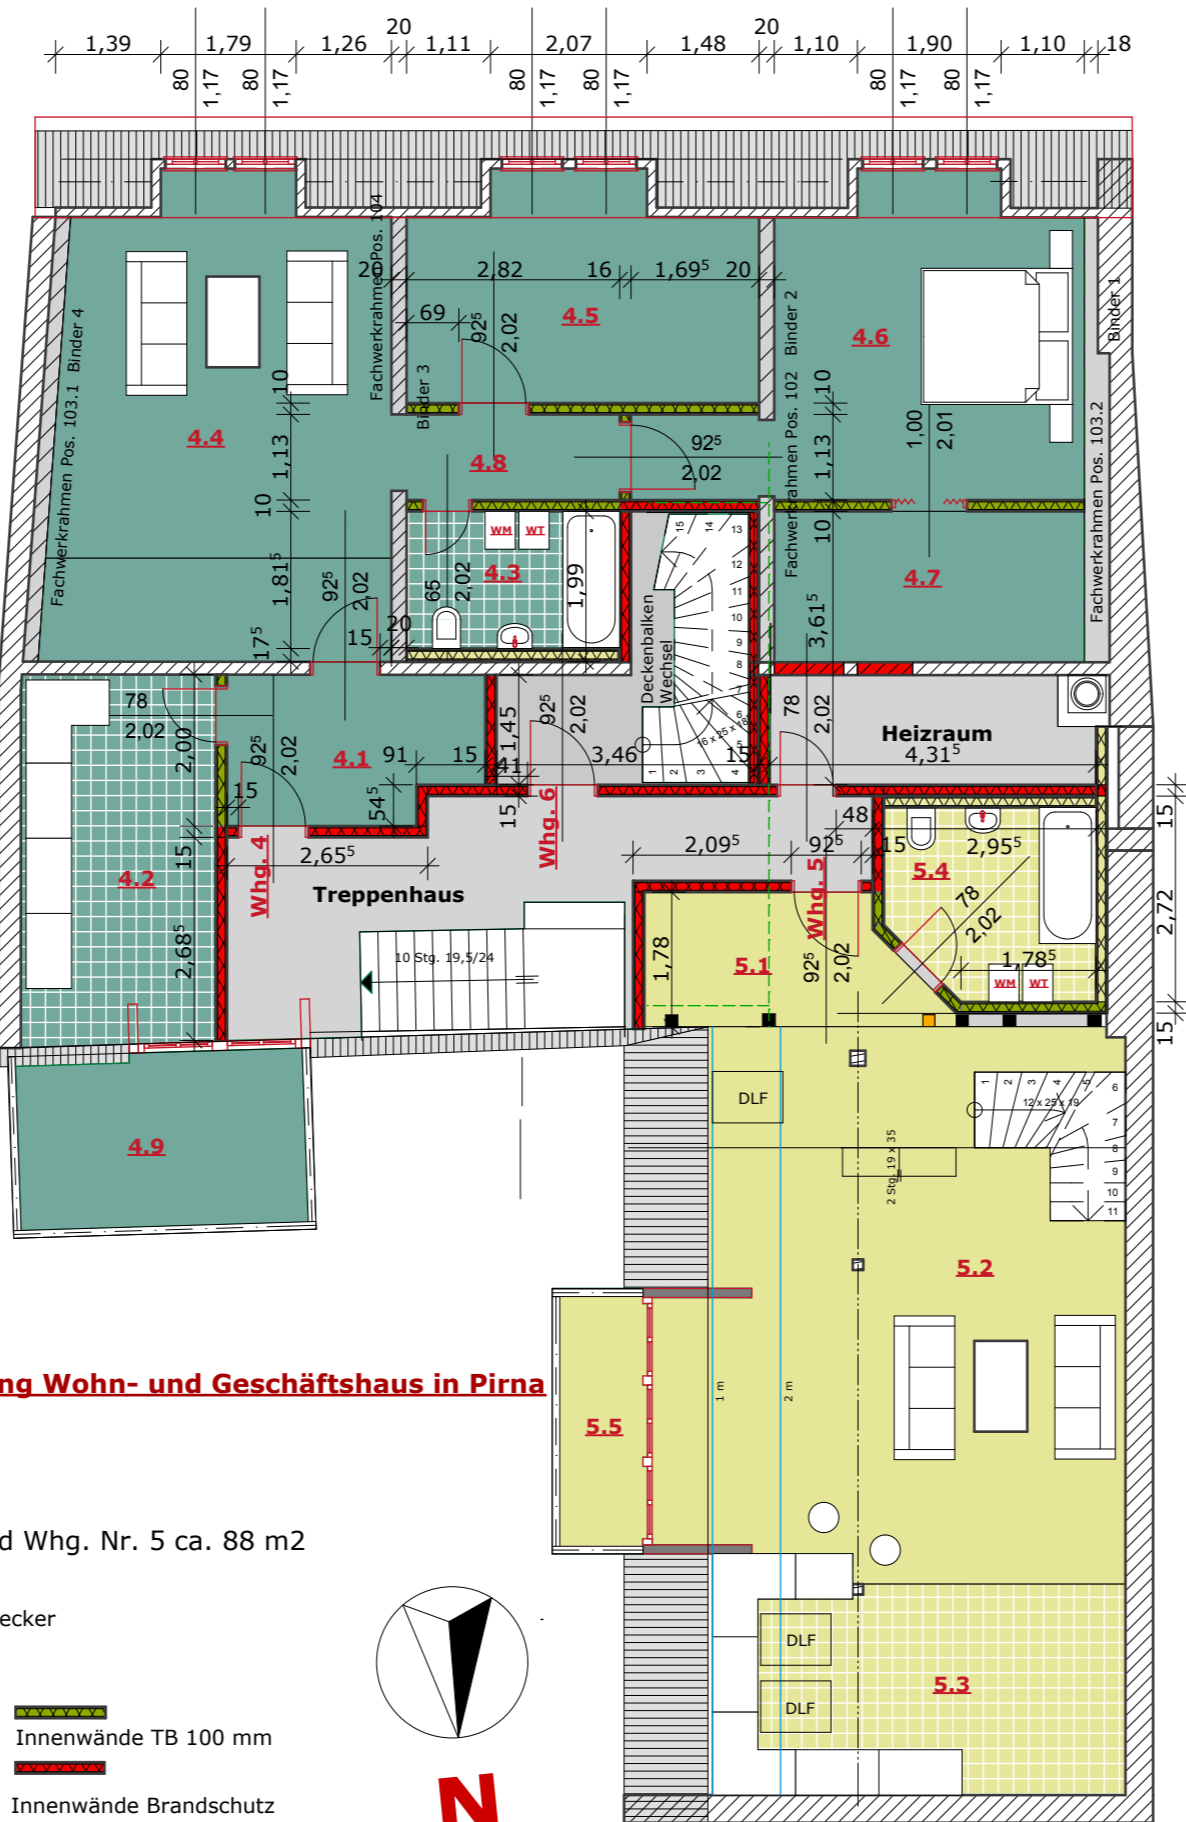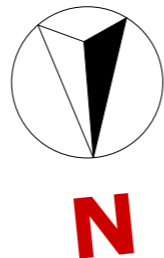

Wohnung Nr. 5

Flur	Balkon
W 5.1	W 5.5
F: 5,51 m ²	F: 4,56 m ²
RU: 10,834 m	RU: 9,617 m

Wohnen	Arbeiten
W 5.2	W 5.7
F: 38,88 m ²	F: 10,99 m ²
RU: 26,468 m	RU: 16,724 m

Kochen	Schlafen
W 5.3	W 5.6
F: 15,84 m ²	F: 7,70 m ²
RU: 16,307 m	RU: 11,300 m

Bad
W 5.4
F: 7,12 m ²
RU: 10,455 m

