
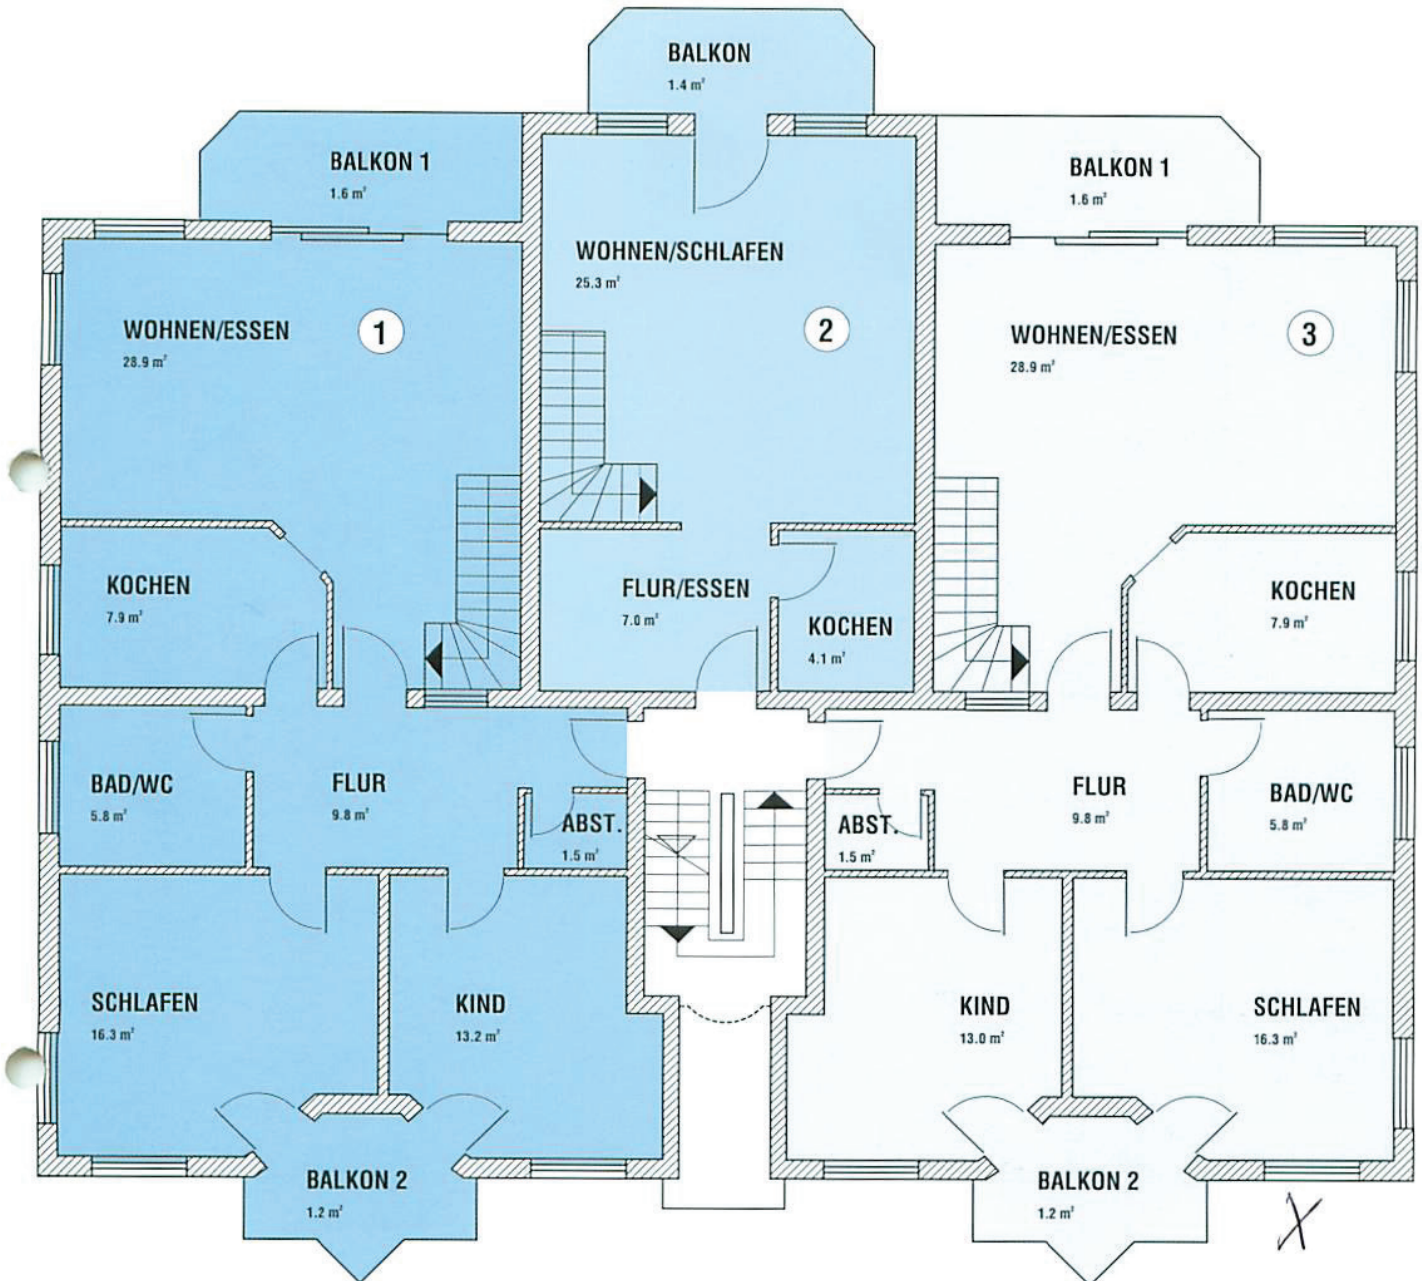


HAUS 1 / Erdgeschoß

Maßstab 1:100

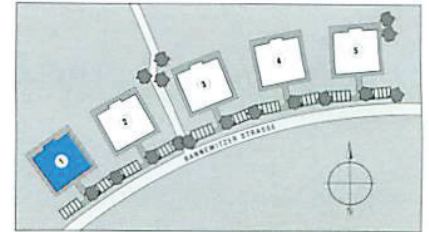

WOHNUNG ①

Wohnen / Essen	28,9 m ²
Kochen	7,9 m ²
Bad / WC	5,8 m ²
Schlafen	16,3 m ²
Kind	13,2 m ²
Flur	9,8 m ²
Abst.	1,5 m ²
Balkon 1	1,6 m ²
Balkon 2	1,2 m ²
Souterrain	28,4 m ²
Gesamt	114,6 m²

WOHNUNG ②

Wohnen / Schlafen	25,3 m ²
Kochen	4,1 m ²
Flur / Essen	7,0 m ²
Balkon	1,4 m ²
Souterrain	27,8 m ²
Gesamt	65,6 m²

WOHNUNG ③

Wohnen / Essen	28,9 m ²
Kochen	7,9 m ²
Bad / WC	5,8 m ²
Schlafen	16,3 m ²
Kind	13,0 m ²
Flur	9,8 m ²
Abst.	1,5 m ²
Balkon 1	1,6 m ²
Balkon 2	1,2 m ²
Souterrain	28,4 m ²
Gesamt	114,4 m²

Wohnflächen ca. nach DIN 283 und II. Berechnungsverordnung