
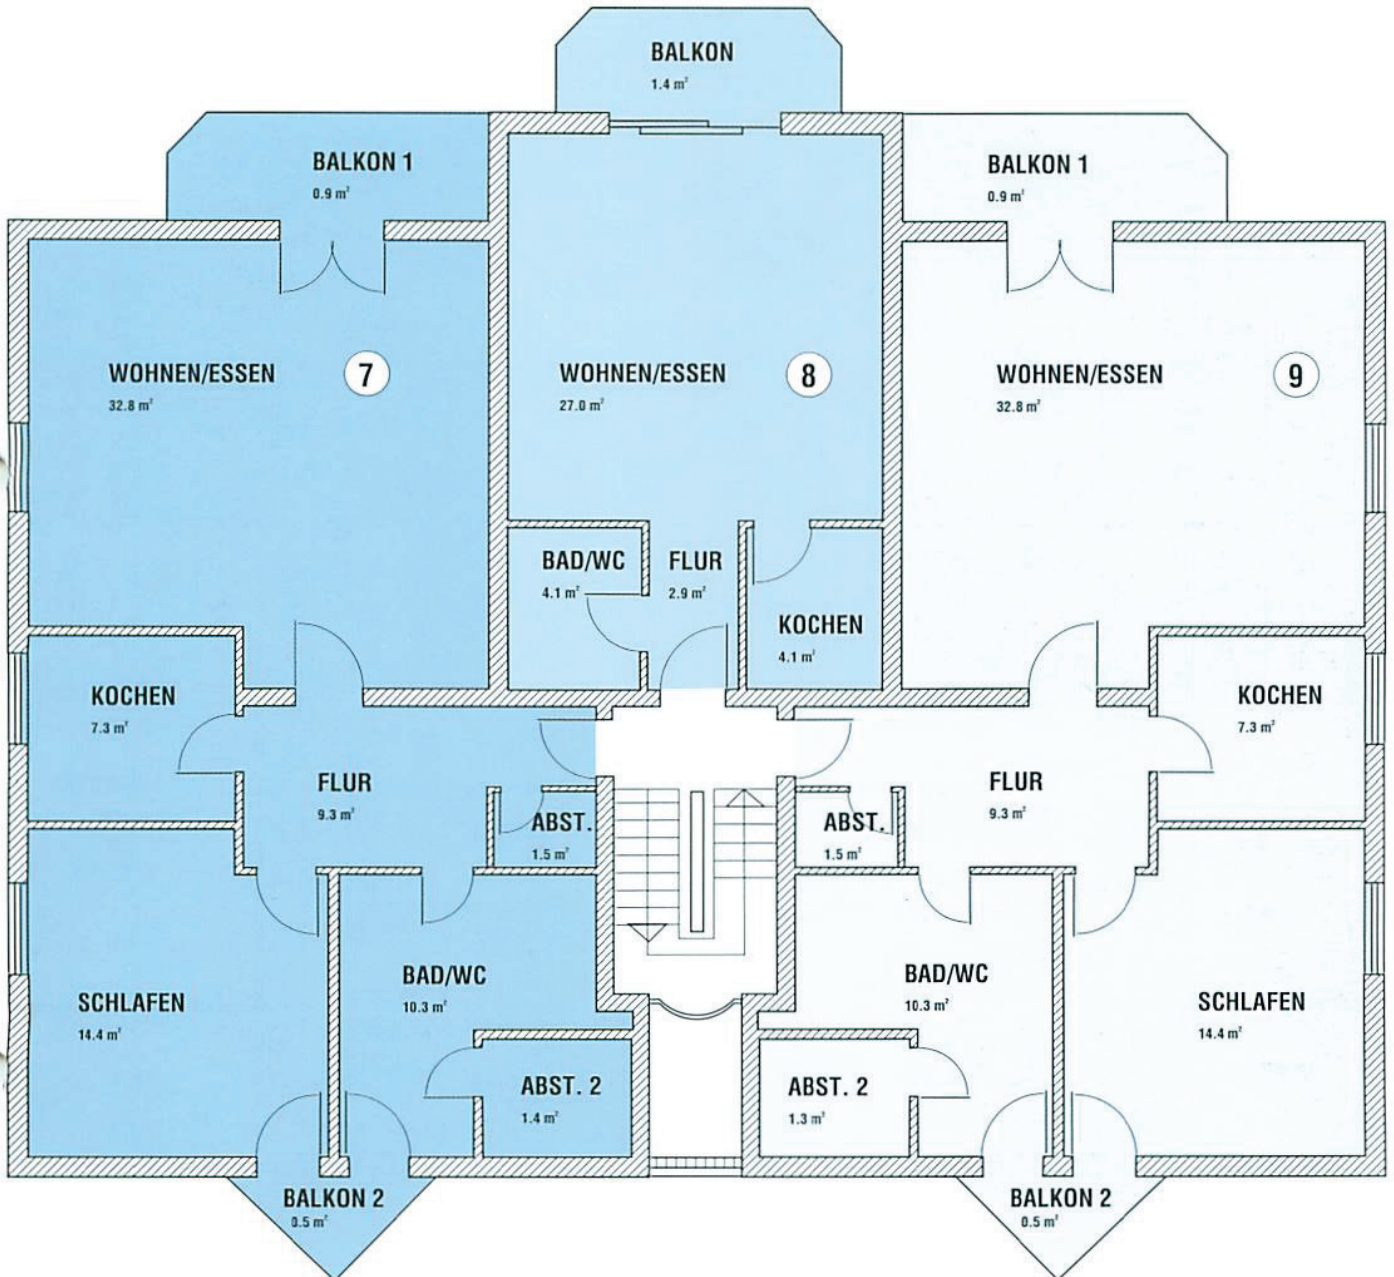


# HAUS 4 / Dachgeschoß

Maßstab 1:100

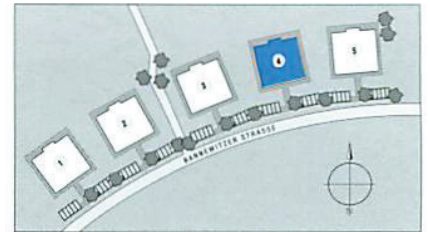

## WOHNUNG 7

Wohnen/Essen	32,8 m <sup>2</sup>
Kochen	7,3 m <sup>2</sup>
Bad/WC	10,3 m <sup>2</sup>
Schlafen	14,4 m <sup>2</sup>
Flur	9,3 m <sup>2</sup>
Abst. 1	1,5 m <sup>2</sup>
Abst. 2	1,4 m <sup>2</sup>
Balkon 1	0,9 m <sup>2</sup>
Balkon 2	0,5 m <sup>2</sup>
<hr/>	
	78,4 m <sup>2</sup>

## WOHNUNG 8

Wohnen/Essen	27,0 m <sup>2</sup>
Kochen	4,1 m <sup>2</sup>
Bad/WC	4,1 m <sup>2</sup>
Balkon	1,4 m <sup>2</sup>
Flur	2,9 m <sup>2</sup>
<hr/>	
	39,5 m <sup>2</sup>

## WOHNUNG 9

Wohnen/Essen	32,8 m <sup>2</sup>
Kochen	7,3 m <sup>2</sup>
Bad/WC	10,3 m <sup>2</sup>
Schlafen	14,4 m <sup>2</sup>
Flur	9,3 m <sup>2</sup>
Abst. 1	1,5 m <sup>2</sup>
Abst. 2	1,3 m <sup>2</sup>
Balkon 1	0,9 m <sup>2</sup>
Balkon 2	0,5 m <sup>2</sup>
<hr/>	
	78,3 m <sup>2</sup>