


WOHNHAUS - C

COPITZ

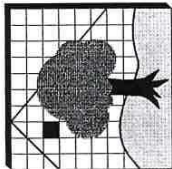

GRUNDRISS 1.0G


STAND VOM: 01.07.1984
GEZEICHNET: S. FRIEDRICH
GEPRÜFT: JAN FRIEDRICH
STATIK: H. FERRARDI
DATUM: 01.07.1984
EDV-NR.: #SC-902/P
MÄSSSTAB: DIN A1 1:50
VORABEN: WOHNHAUS-C COPITZ
BAUHERR: BAUSTÄPFER
PRAKTISSCHE SCHWELZ
PLANUNG: JAN & KOPF FRIEDRICH
ARCHITEKT: *HANSRUPO
PROJEKTLEITER: *H. FRIEDRICH
PROJEKTNUMMER: 10784

ASSOCIATION

ARCHITEKT:

BAUHERR:

DATUM: 01.07.84

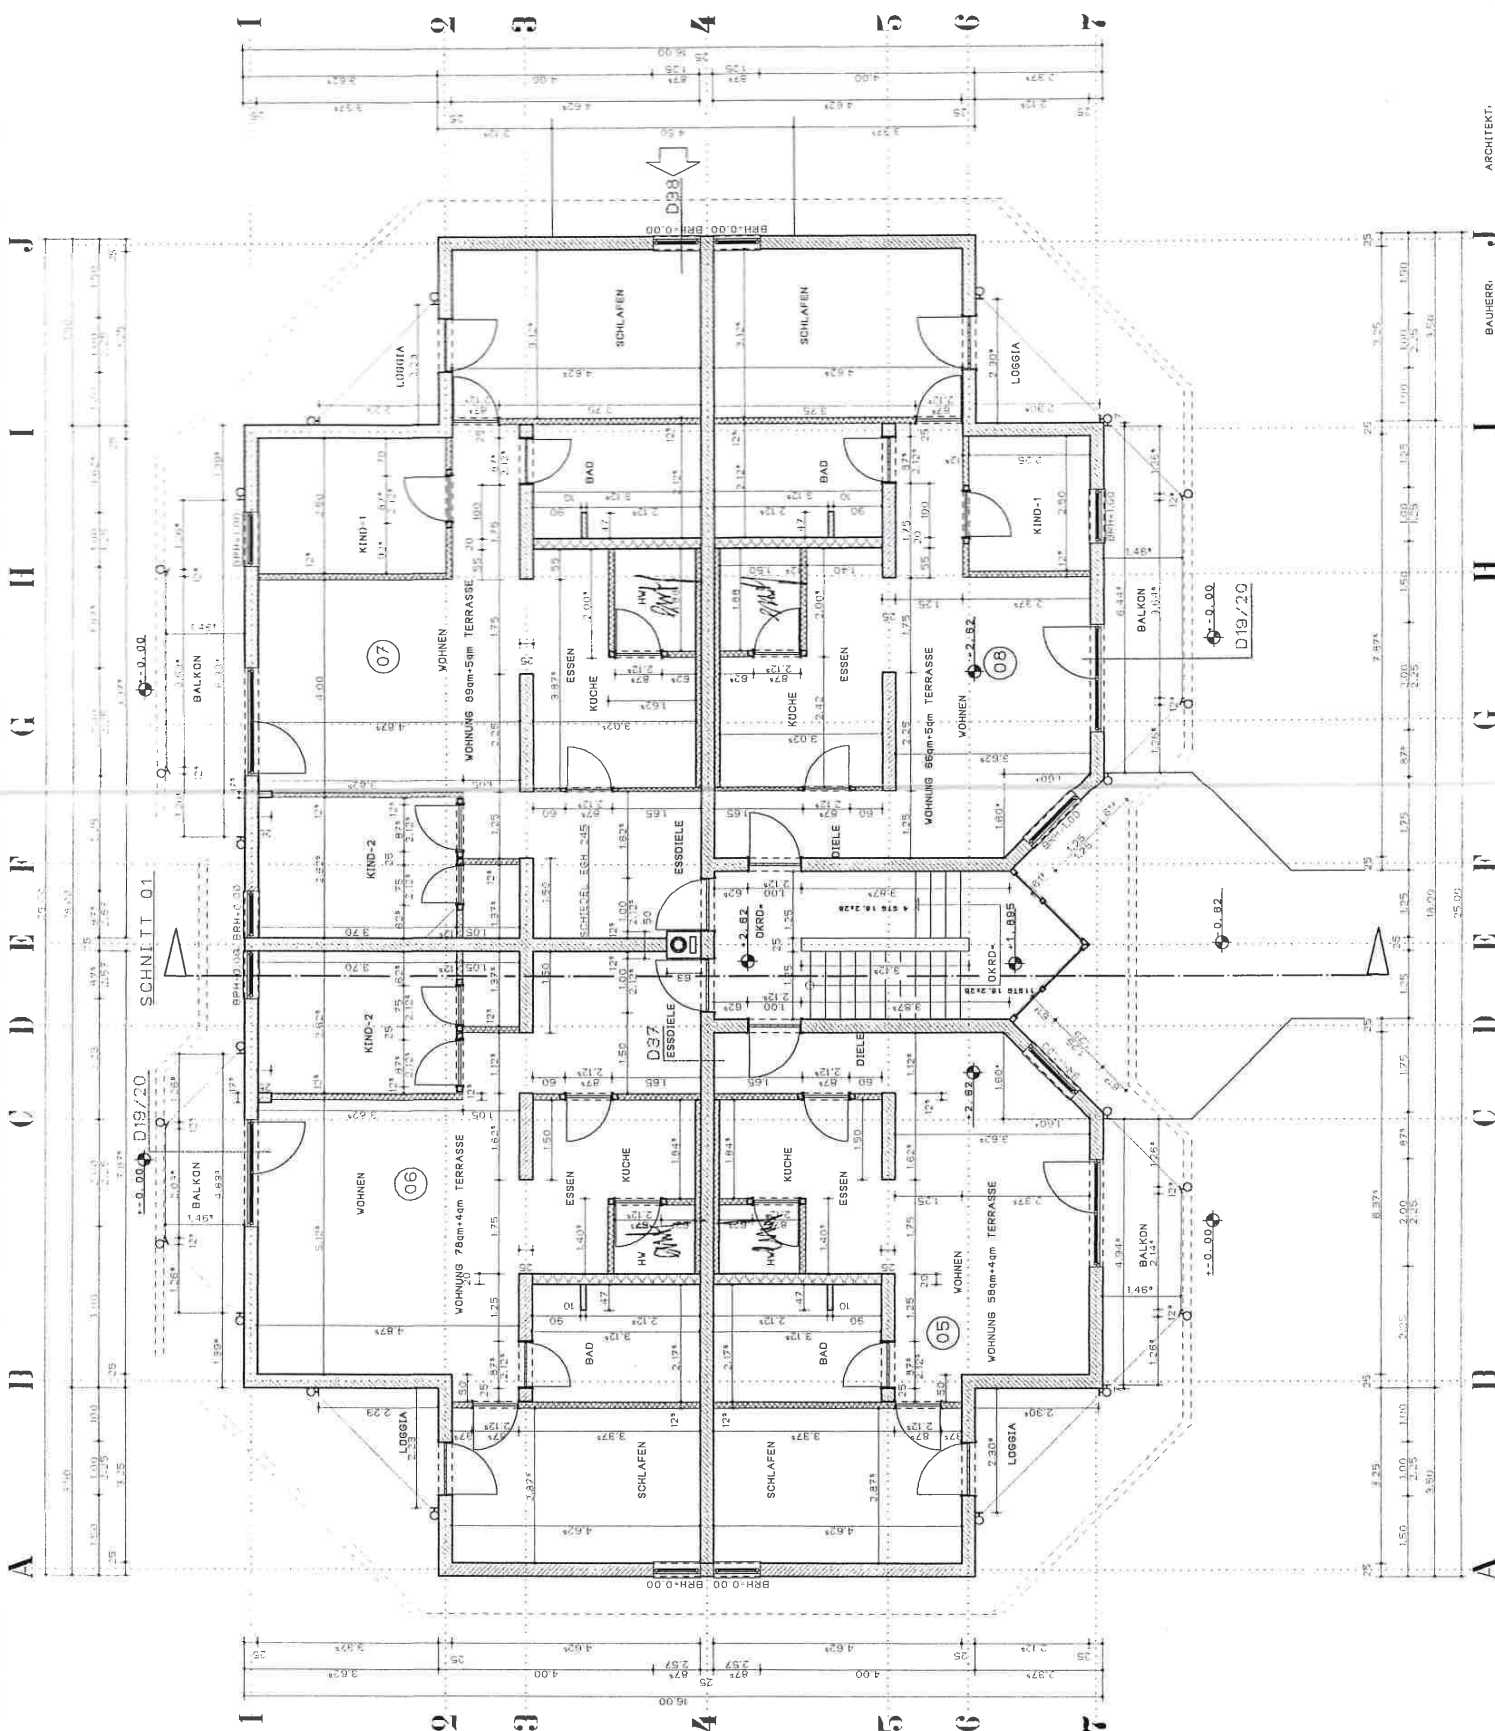

SCHEITL 01

