


Schloßstraße 8

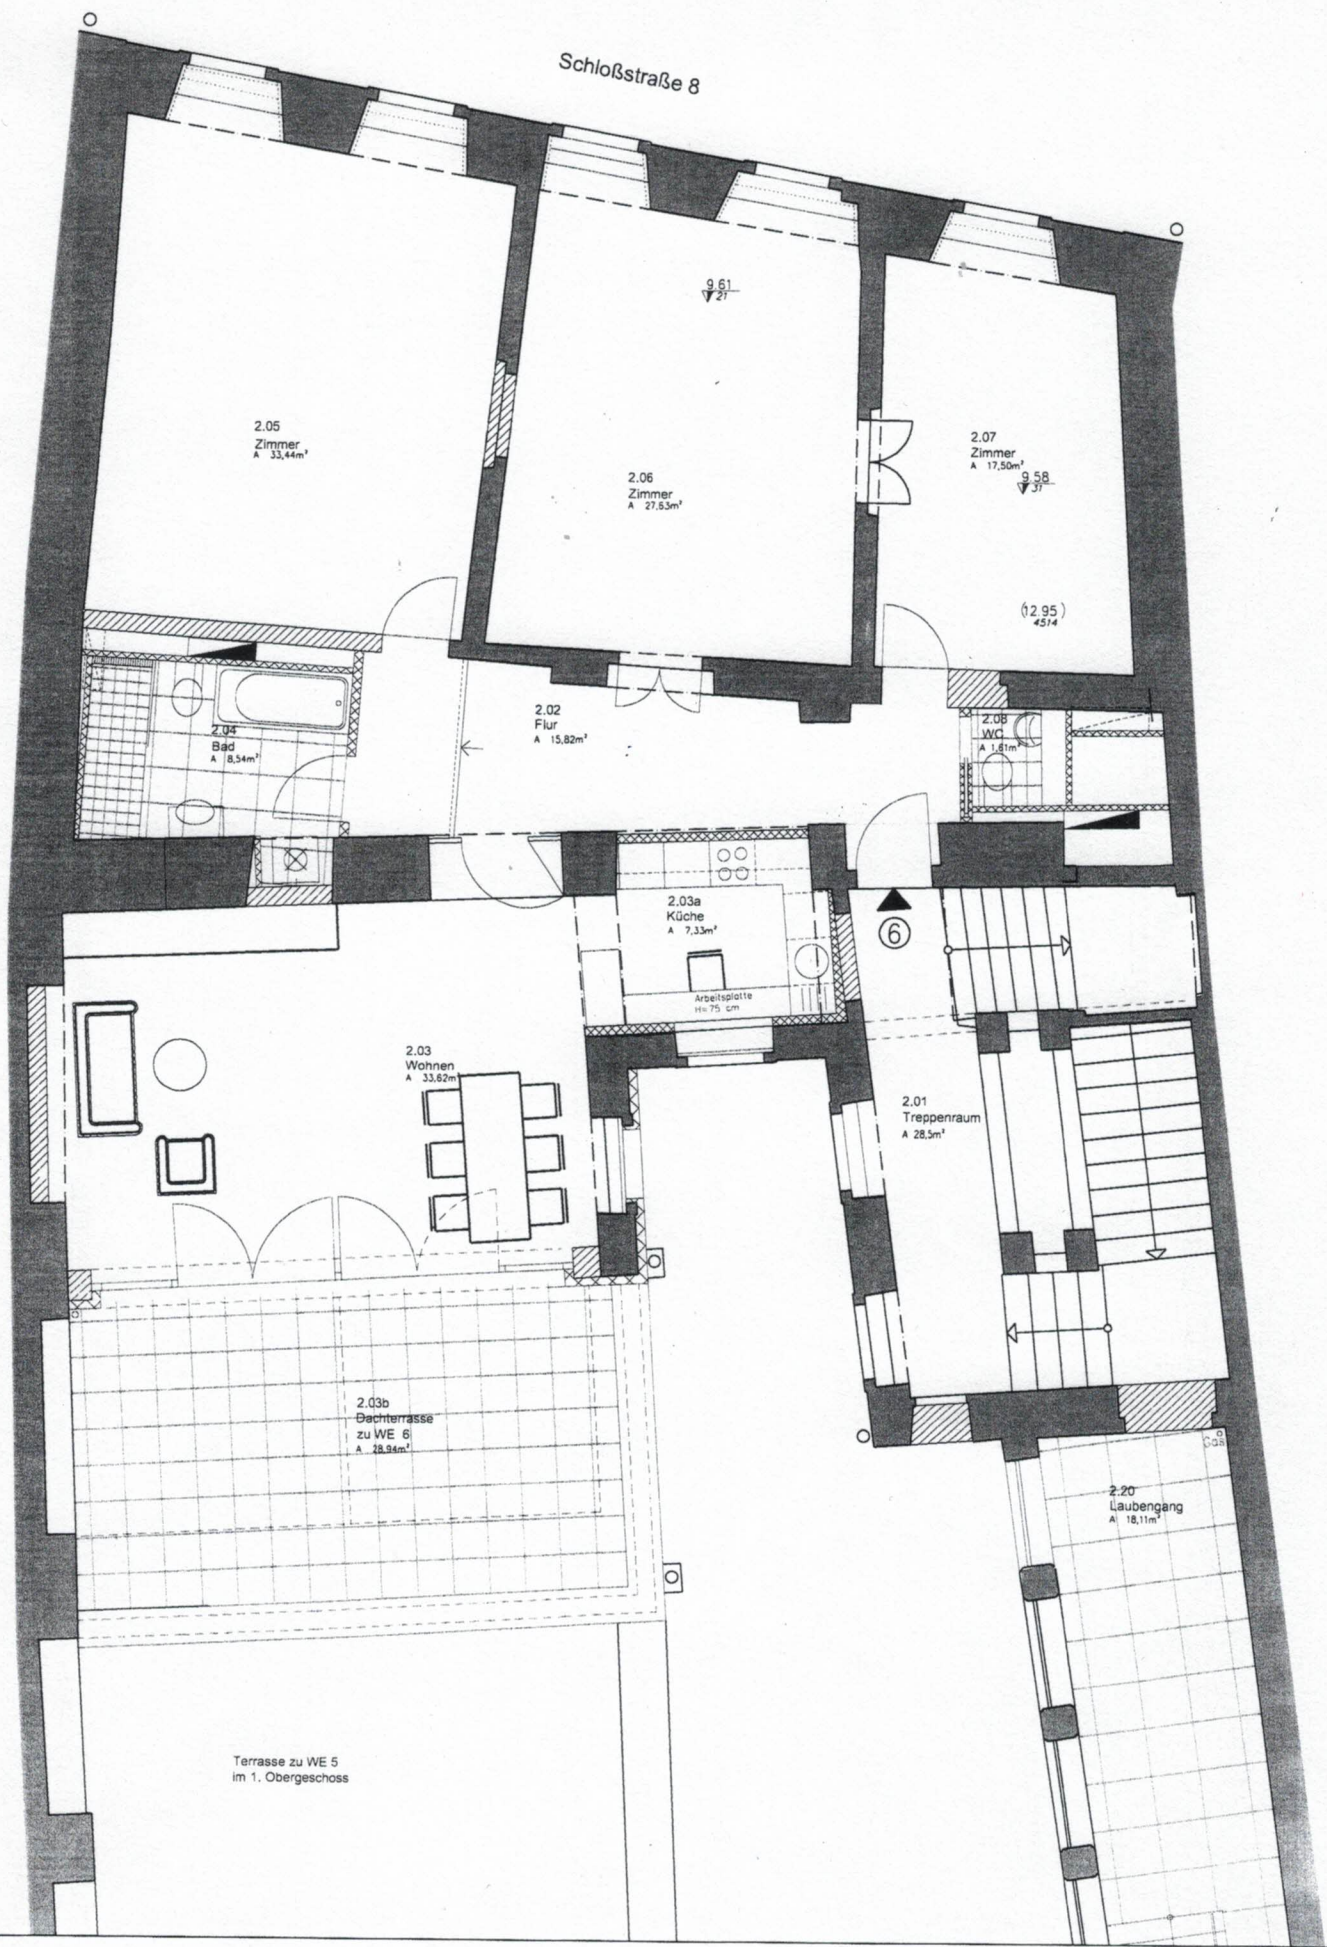

Terrasse zu WE 5
im 1. Obergeschoss

2.20
Laubengang
A: 18,11m²

6

(12,95)
45/14

9,61
2/21

9,58
3/31

2.03
Wohnen
A: 33,62m²

2.03a
Küche
A: 7,33m²

2.04
Bad
A: 8,34m²

2.08
WG
A: 4,61m²

2.06
Zimmer
A: 27,53m²

2.07
Zimmer
A: 17,50m²

2.05
Zimmer
A: 33,44m²