




Fläche gesamt ca. 187,5 m²
(Ohne WC und ohne Treppenhaus)

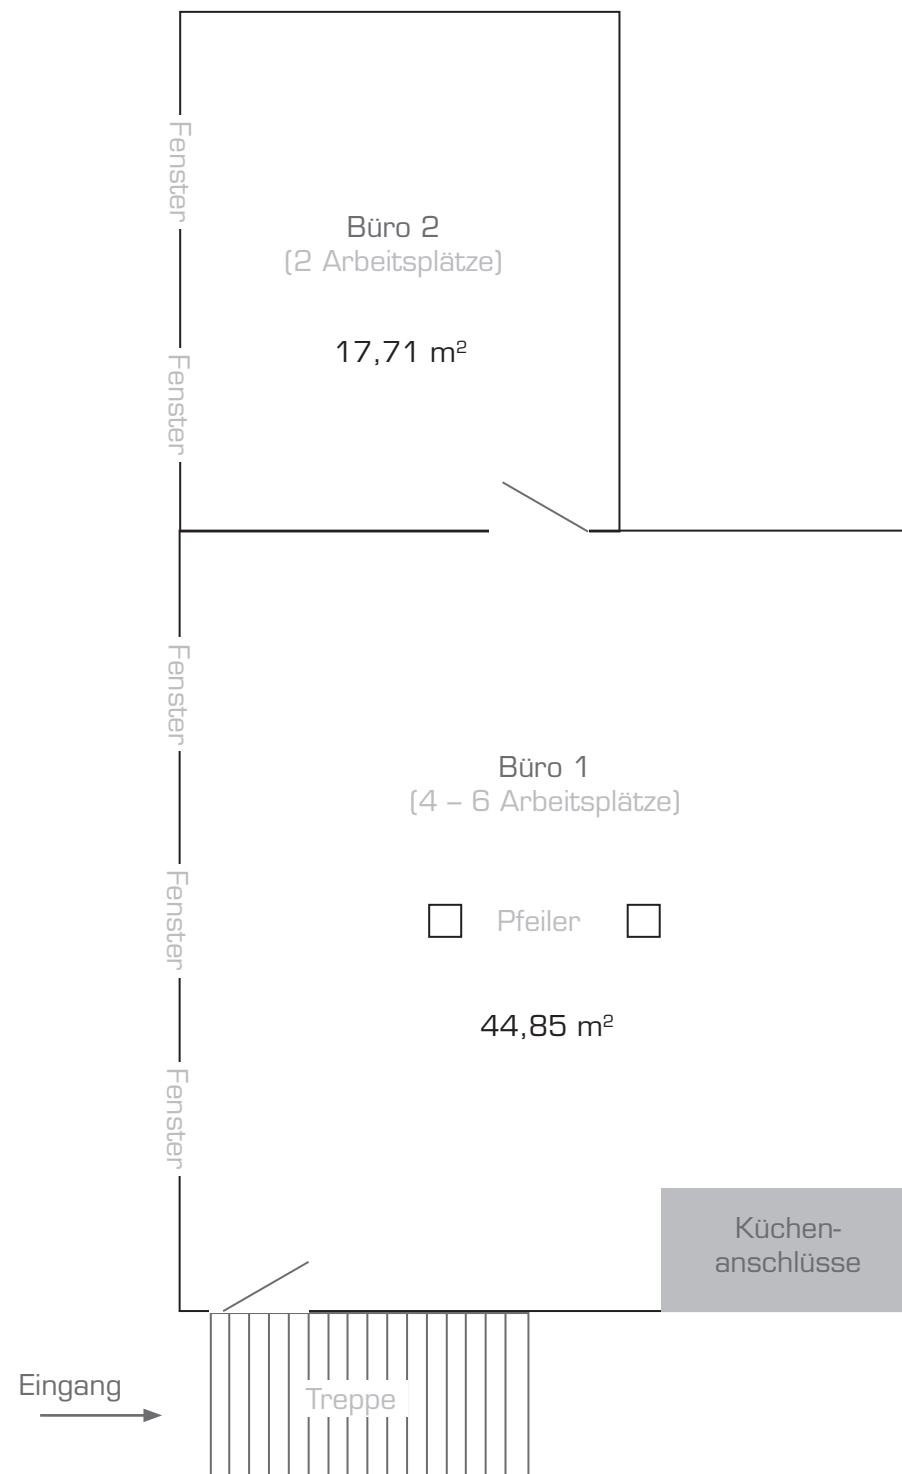

Fläche gesamt ca. 62,6 m²
(Ohne WC und ohne Treppenhaus)