

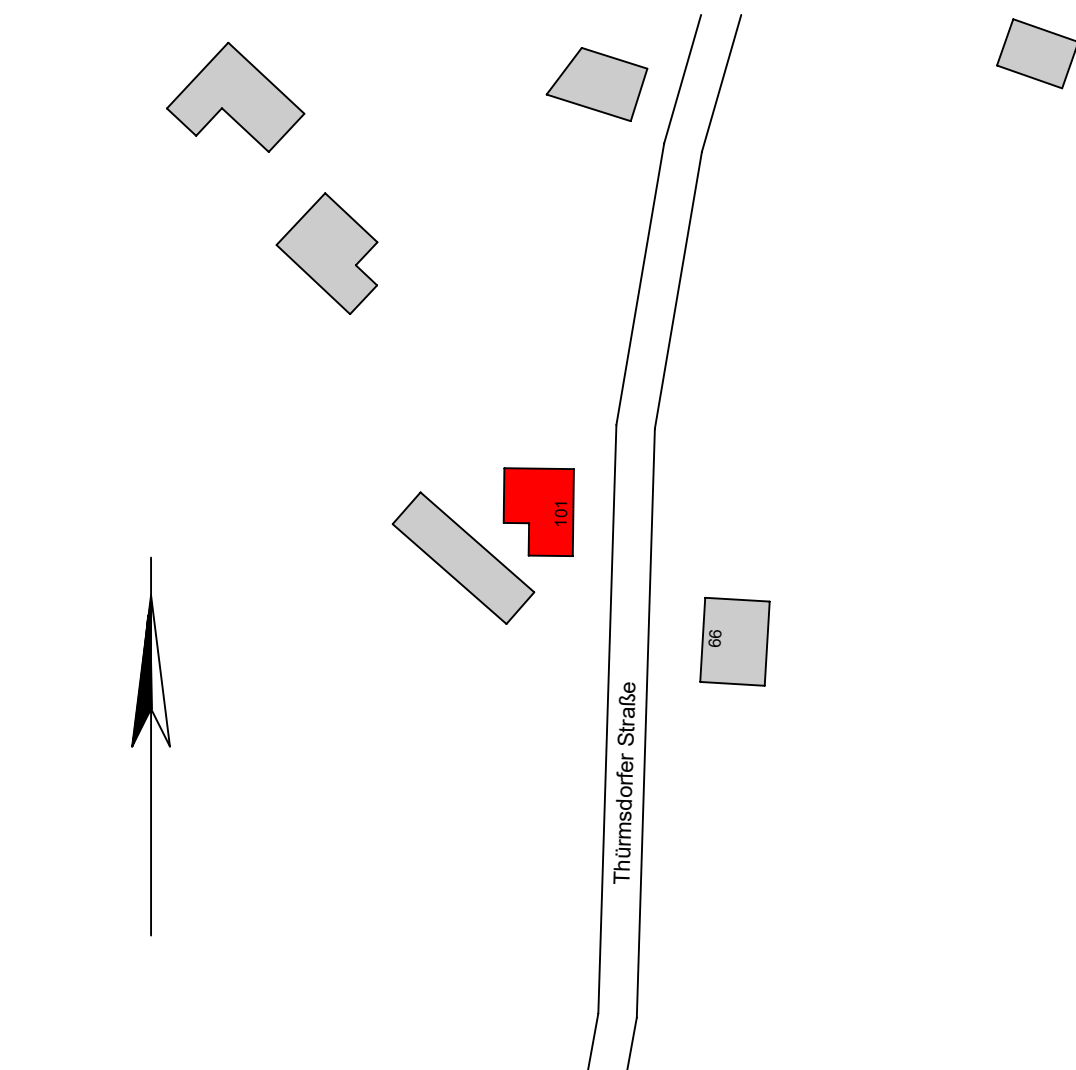
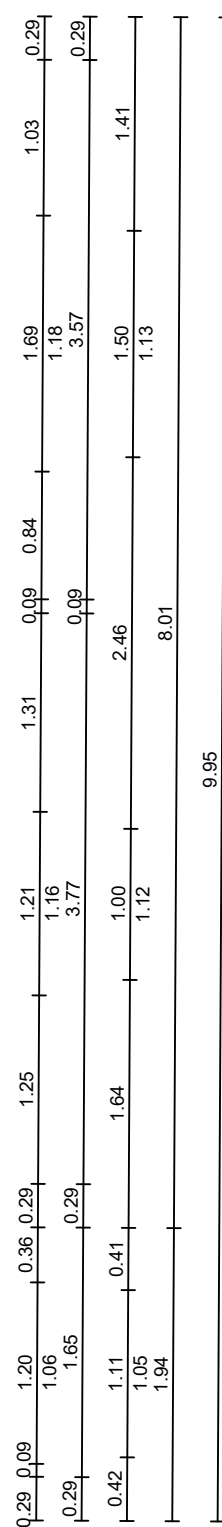
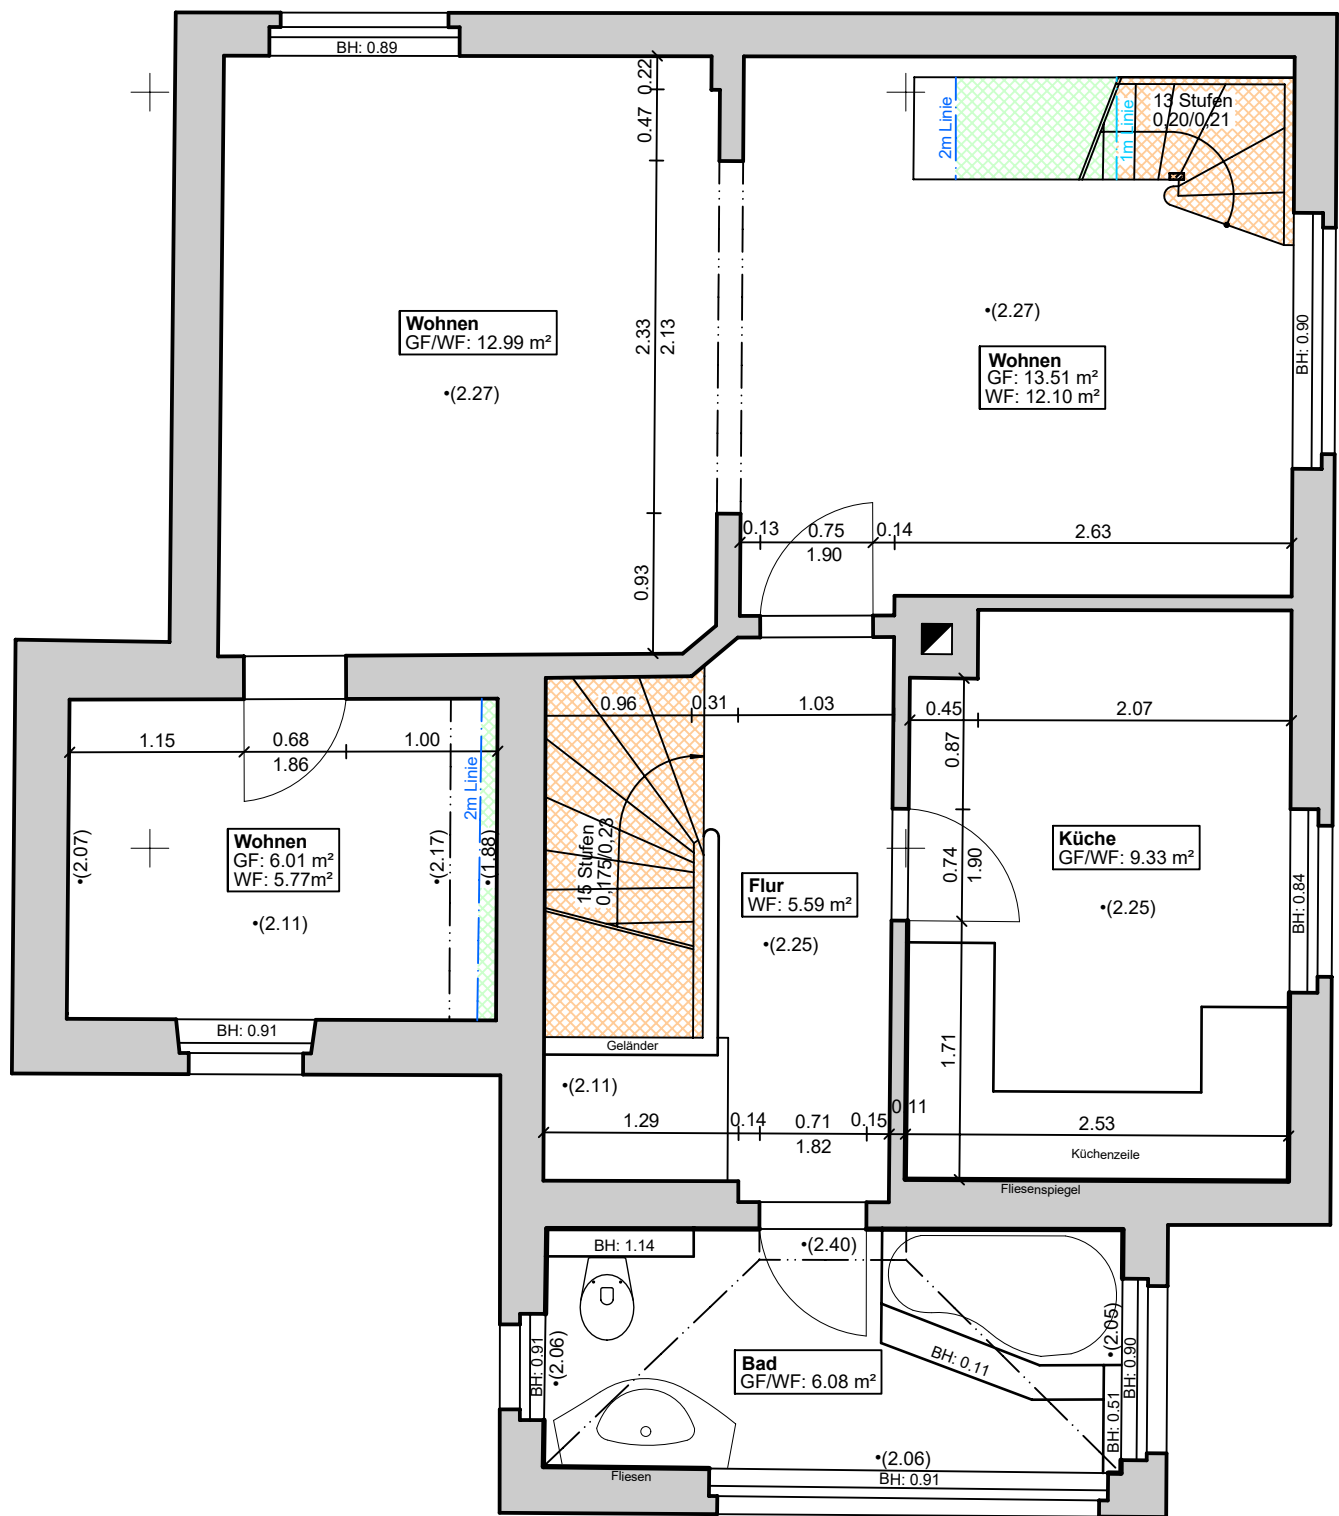
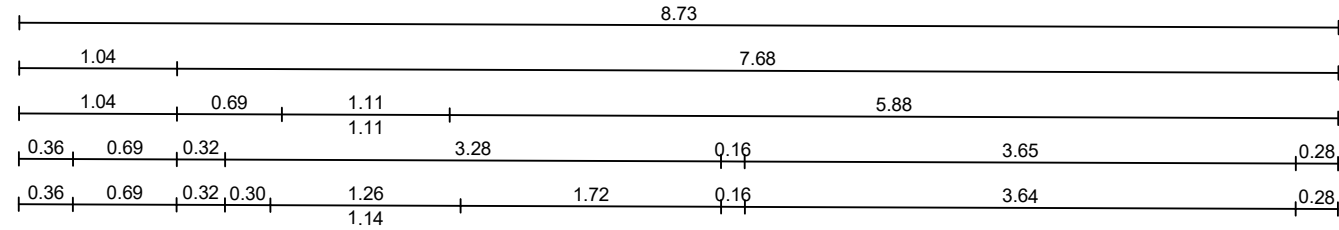


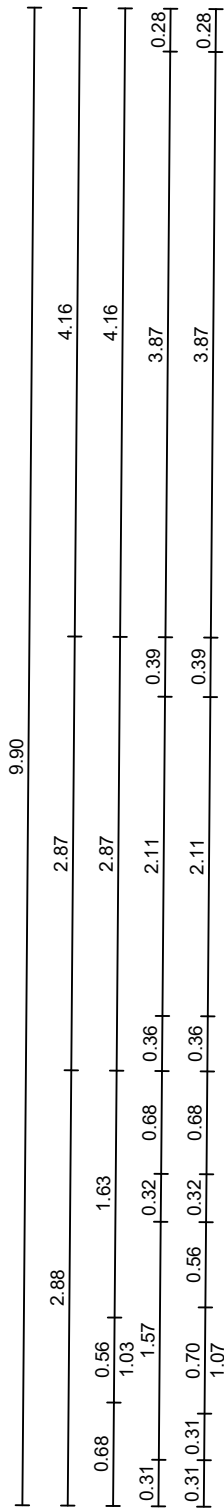

- zählt zu 0% zur Wohnfläche
- zählt zu 50% zur Wohnfläche

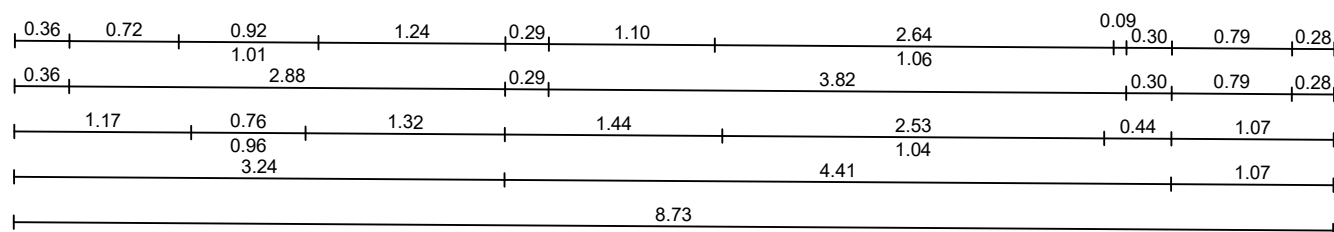

M. Eng. Holger Hering • Lohmener Straße 14 A • 01796 Pirna Tel.: 03501/442267 • Fax: 03501/442269 • hering@vermessung-hering.de www.vermessung-hering.de					
Planinhalt:	GRUNDRISS OBERGESCHOSS				M 1:50
Bauvorhaben:	Wohnhaus Thürmsdorfer Straße 101 01796 Struppen OT Thürmsdorf	Planstand: vom 05.09.2023	Endfertigung	Auftr.-Nr.: 153/22	
Lagebezug:	RD/83	Höhenbezug:	lokal	Daten des Liegenschaftskatasters:	
Blattanzahl:	3	Blatt-Nr.:	2	Landkreis:	Sächs. Schweiz - Osterzgebirge
DIN:	18710-1	Genauigkeitsklasse:	L3/H2	Gemeinde:	Struppen
gemessen:	09/2023	B. Beyer		Gemarkung:	Thürmsdorf
bearbeitet:	09/2023	I. Hering		Flurstück(e):	146a
Planer(in):	MJ Baubetreuung, Am Markt 14, 01796 Pirna				
Bauherr:					
Anmerkungen:					
Datum (Druck):	21.09.2023	Bearbeiter:	I. Hering	Format:	475 x 590 mm